



begane grond

gebruiksoppervlak woonfunctie 116.29m²

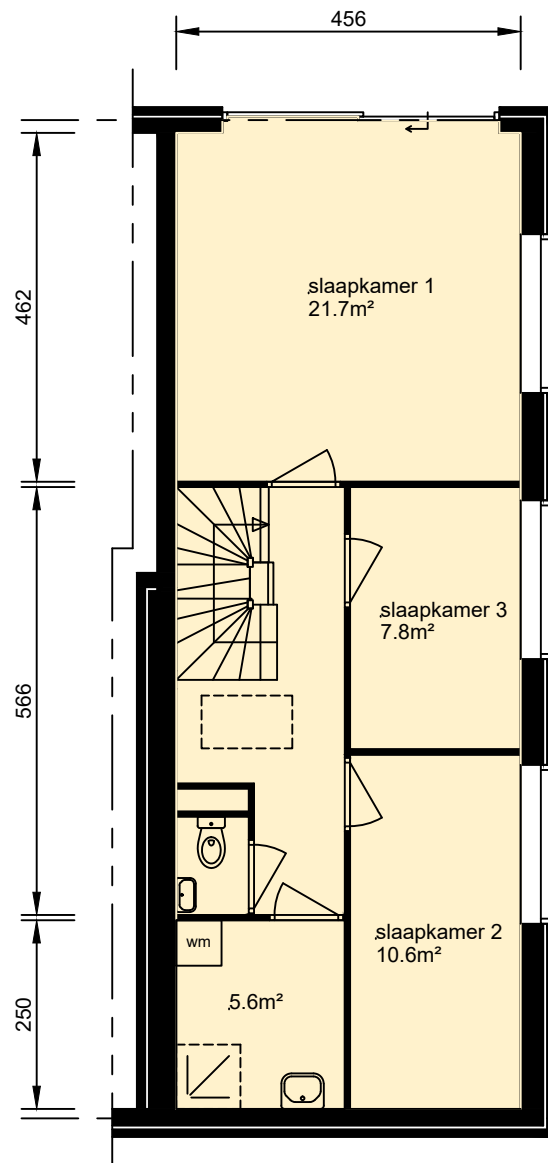

verdieping

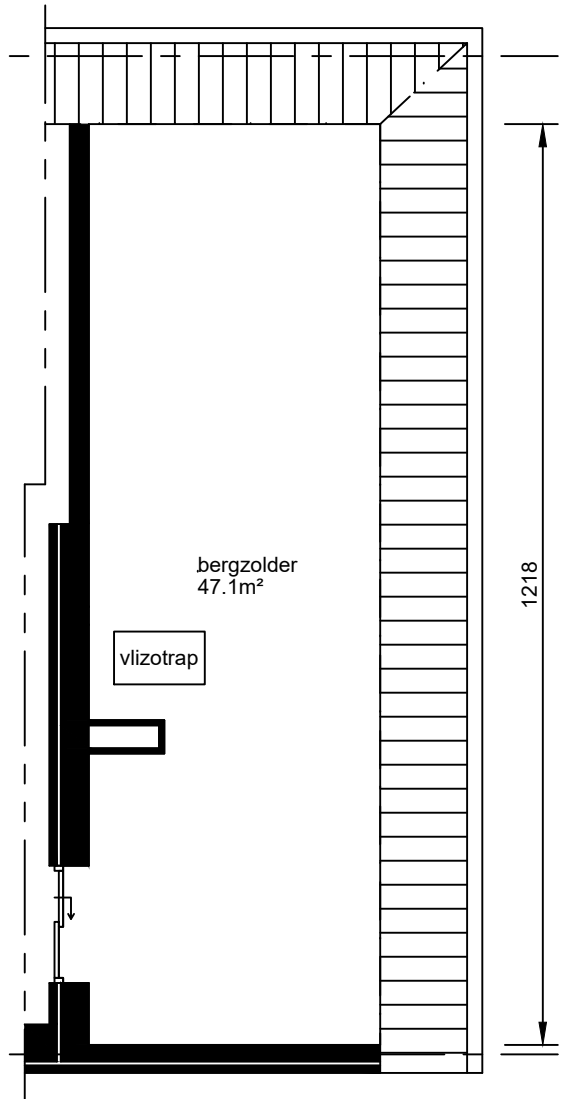

zolder

Aan deze tekeningen kunnen geen rechten worden ontleend. De maten kunnen in werkelijkheid afwijken.

Plaats:
Utrecht

Straat:
Prof Kohnstammstraat

Bestandsnaam
HC1V0S_1443_0000000000_GBO.dwg
Complex 1443
formaat A4, blad 1/1, schaal 1:100

Datum:
27-10-2016